


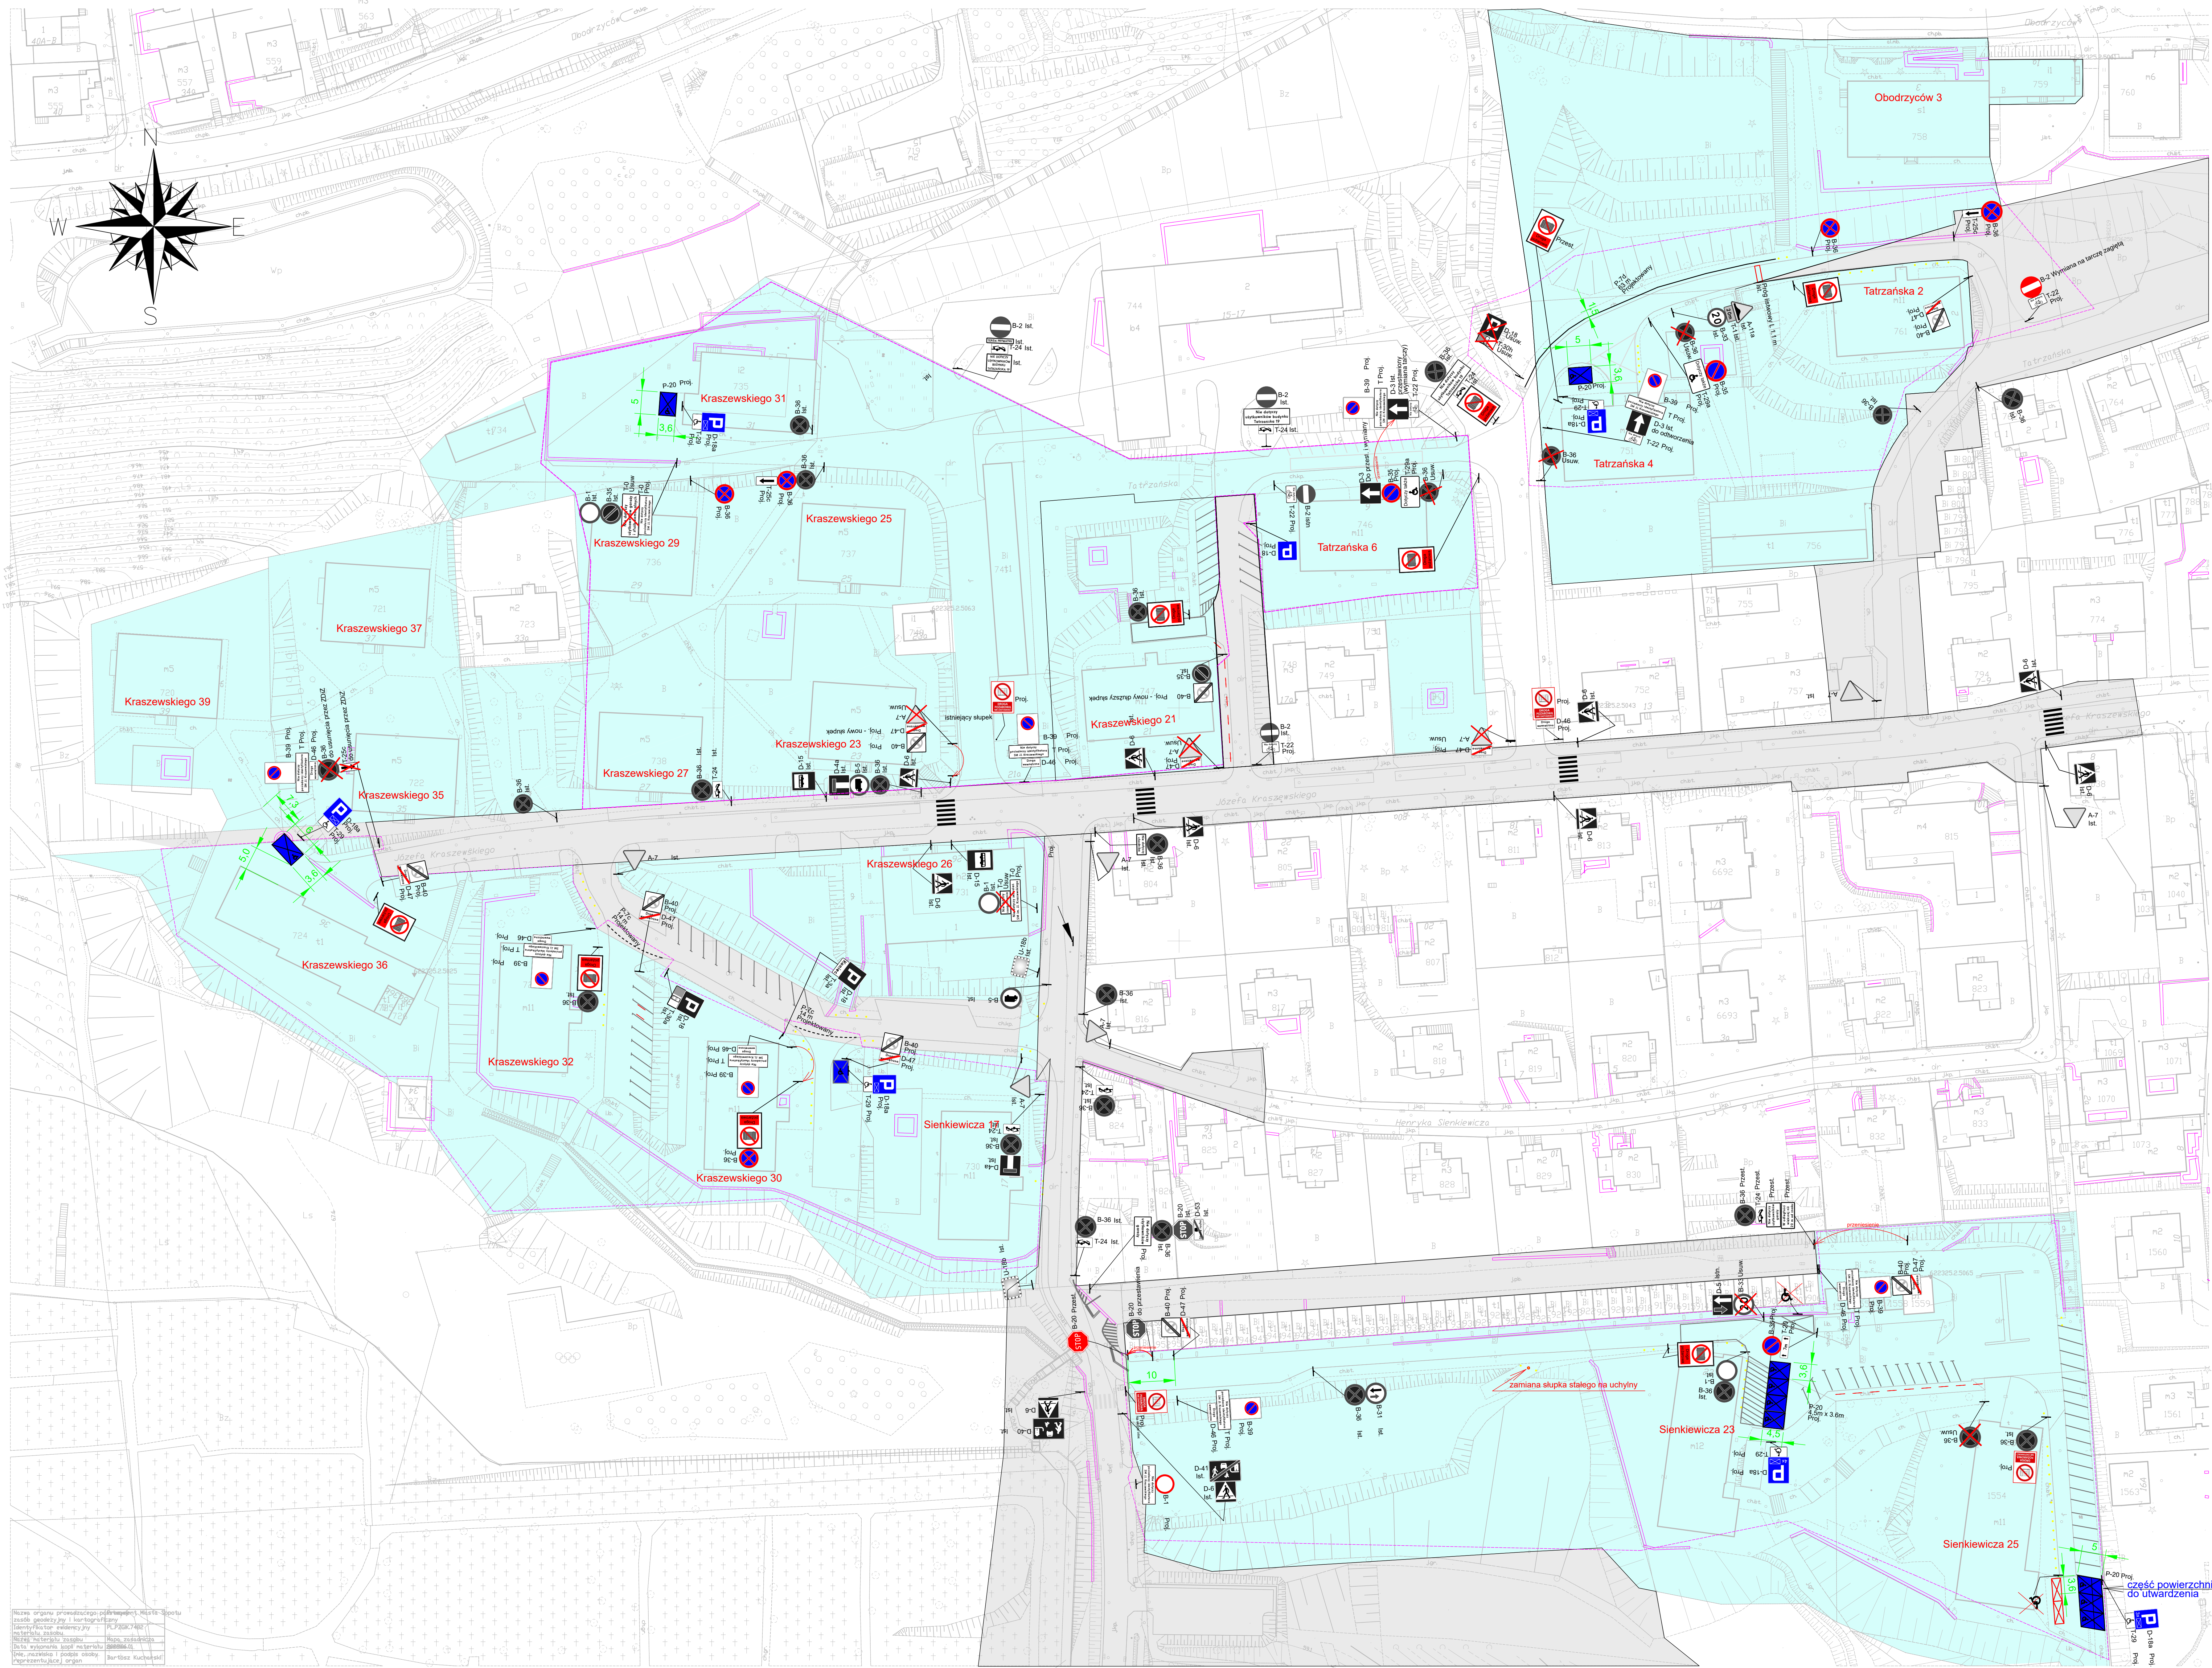

LEGENDA:

- zakres projektu
- projektowane oznakowanie pionowe
- istniejące oznakowanie pionowe
- istniejące słupki
- istniejące barierki
- istniejące oznakowanie poziome
- likwidowane oznakowanie poziome
- projektowane oznakowanie poziome

Jednostka Projektowa:		Inwestor:	
Ewa Laskowska ul. Królowej 21E/3 81-514 Sopot tel. 602 81 81 86		Spółdzielnia Mieszkaniowa m. J. Kraszewskiego w Sopocie ul. Kraszewskiego 31 81-515 Sopot	
Zadanie:		Data:	
Projekt organizacji ruchu na terenie SM m. J. Kraszewskiego w Sopocie		04.2024	
Nazwa projektu:		Skala:	
Projekt stałej organizacji ruchu		1:500	
Strona:		Lp. rysunku:	
Strona 1		1.1	
Opis:		Inżynieria ruchu	
Opracował mgr inż. Ewa Laskowska			